


BYT

1.09

5+kk

PODLAŽÍ

1NP

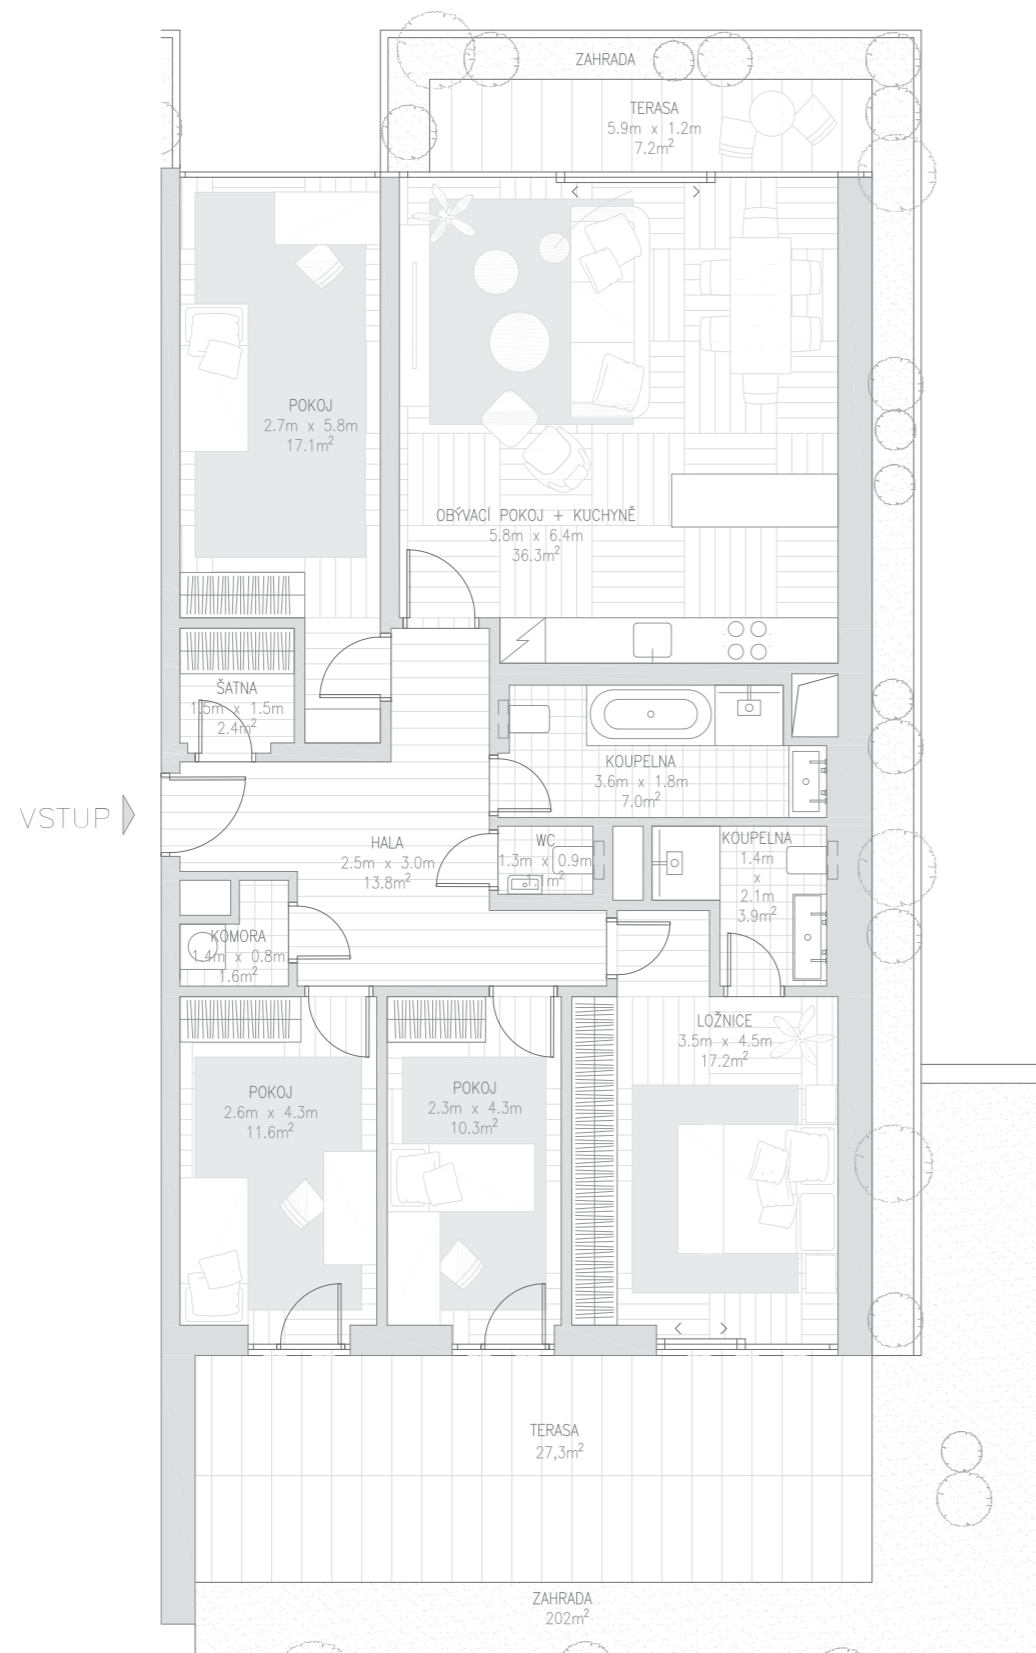

LEGENDA MÍSTNOSTÍ

OBÝVACÍ POKOJ + KUCHYNĚ.....	36,3 m ²
KOUPELNA	7,0 m ²
KOUPELNA	3,9 m ²
HALA.....	13,8 m ²
KOMORA	1,6 m ²
ŠATNA	2,4 m ²
WC.....	1,1 m ²
LOŽNICE	17,2 m ²
POKOJ.....	11,6 m ²
POKOJ.....	10,3 m ²
POKOJ.....	17,1 m ²

ČISTÁ PODLAHOVÁ PLOCHA..... 122,3 m²

VENKOVNÍ PLOCHA

TERASA.....	7,2 m ²
TERASA.....	27,3 m ²
ZAHRADA I.	202,0 m ²
ZAHRADA II.	4,8 m ²

CELKOVÁ PLOCHA K ZASTAVĚNÍ 133,0 m²

PŮDORYS / ŘEZ



Datum: 02/2017

Měřítko: 1:100

Formát výkresu: A3

KARTA JEDNOTKY
DISPOZIČNÍ ŘEŠENÍ

Developer

T.E Development Group s.r.o.
Strakonická 1199/2d
150 00 Praha
www.t-e.cz

Architekt projektu

Jestico + Whiles s.r.o.
Štefánikova 43
150 00 Praha 5
www.jesticowhiles.com

Zahradní architekt

Atelier Flera
Kotěvní 1277/2
150 00 Praha 5
www.flera.cz

