


BYT

4.03

2+kk

PODLAŽÍ

4NP

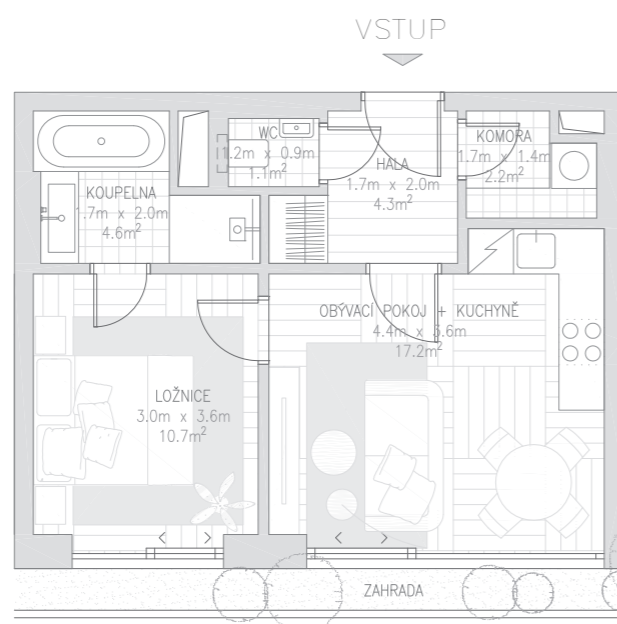

LEGENDA MÍSTNOSTÍ

OBÝVACÍ POKOJ + KUCHYNĚ.....	17,2 m ²
KOUPELNA.....	4,6 m ²
HALA.....	4,3 m ²
KOMORA.....	2,2 m ²
WC.....	1,1 m ²
LOŽNICE.....	10,7 m ²

ČISTÁ PODLAHOVÁ PLOCHA.....40,1 m²

VENKOVNÍ PLOCHA

ZAHRADA.....5,0 m²

CELKOVÁ PLOCHA K ZASTAVĚNÍ

44,0 m²

PŮDORYS / ŘEZ



Datum: 02/2017

Měřítko: 1:100

Formát výkresu: A3

KARTA JEDNOTKY DISPOZIČNÍ ŘEŠENÍ

Developer
T.E Development Group s.r.o.
Strakonická 1199/2d
150 00 Praha
www.t-e.cz

Architekt projektu
Jestico + Whiles s.r.o.
Štefánikova 43
150 00 Praha 5
www.jesticowhiles.com

Zahradní architekt
Atelier Flera
Kotevní 1277/2
150 00 Praha 5
www.flera.cz

