


BYT

5.02

4+kk

PODLAŽÍ

5NP

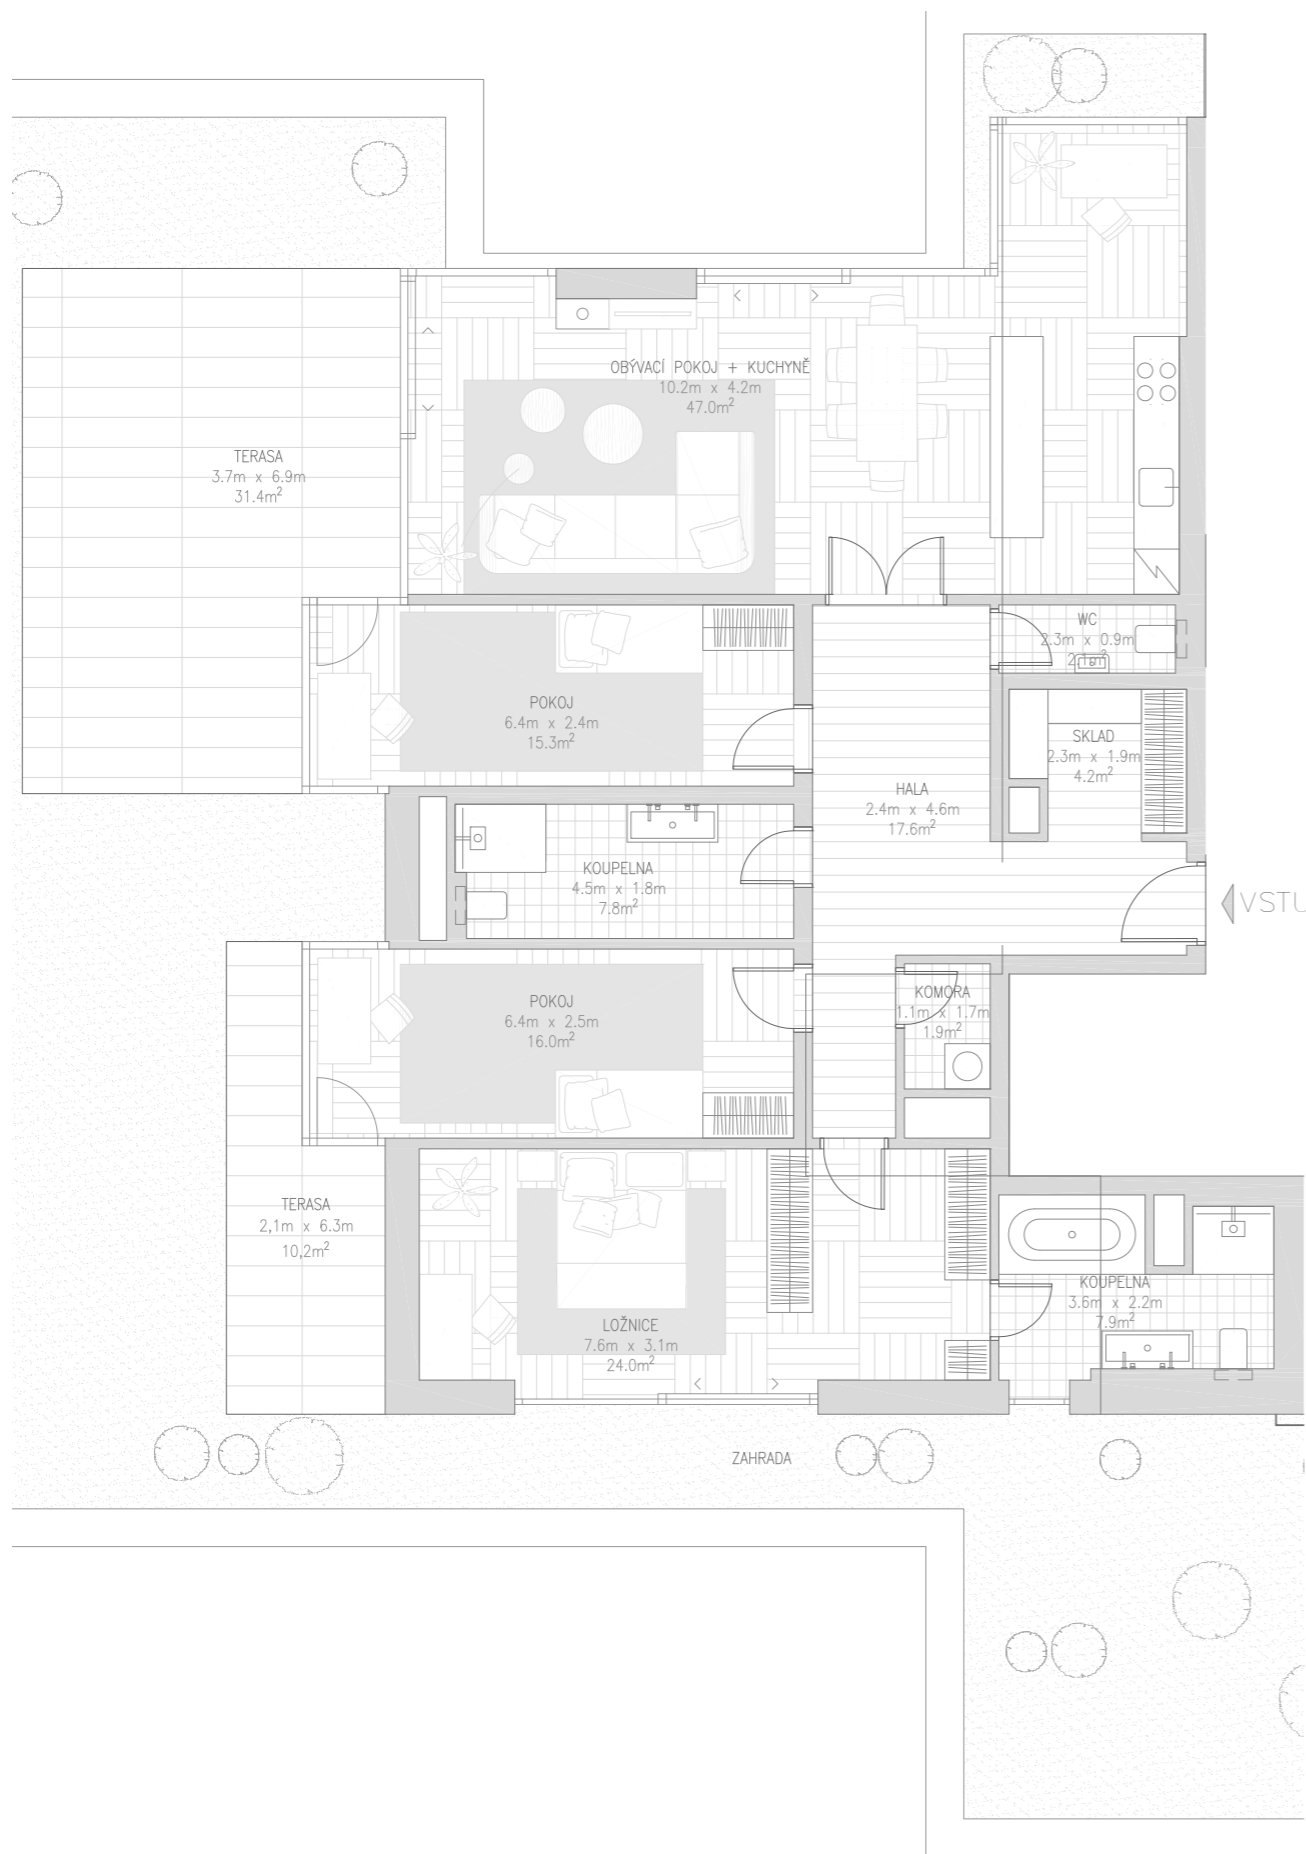

LEGENDA MÍSTNOSTÍ

OBÝVACÍ POKOJ + KUCHYNĚ.....	47,0 m ²
KOUPELNA	7,8 m ²
KOUPELNA	7,9 m ²
HALA.....	17,6 m ²
KOMORA	1,9 m ²
SKLAD	4,2 m ²
WC.....	2,1 m ²
LOŽNICE	24,0 m ²
POKOJ.....	16,0 m ²
POKOJ.....	15,3 m ²

ČISTÁ PODLAHOVÁ PLOCHA..... 109,1 m²

VENKOVNÍ PLOCHA

TERASA.....	31,4 m ²
TERASA.....	10,2 m ²
ZAHRADA.....	150,4 m ²

CELKOVÁ PLOCHA K ZASTAVĚNÍ 157,0 m²

PŮDORYS / ŘEZ



Datum: 02/2017

Měřítko: 1:100

Formát výkresu: A3

KARTA JEDNOTKY
DISPOZIČNÍ ŘEŠENÍ

Developer
T.E Development Group s.r.o.
Strakonická 1199/2d
150 00 Praha
www.t-e.cz

Architekt projektu
Jestico + Whiles s.r.o.
Štefánikova 43
150 00 Praha 5
www.jesticowhiles.com

Zahradní architekt
Atelier Flera
Kotevní 1277/2
150 00 Praha 5
www.flera.cz

