


BYT / DUPLEX

0.05

5+kk

PODLAŽÍ

1NP

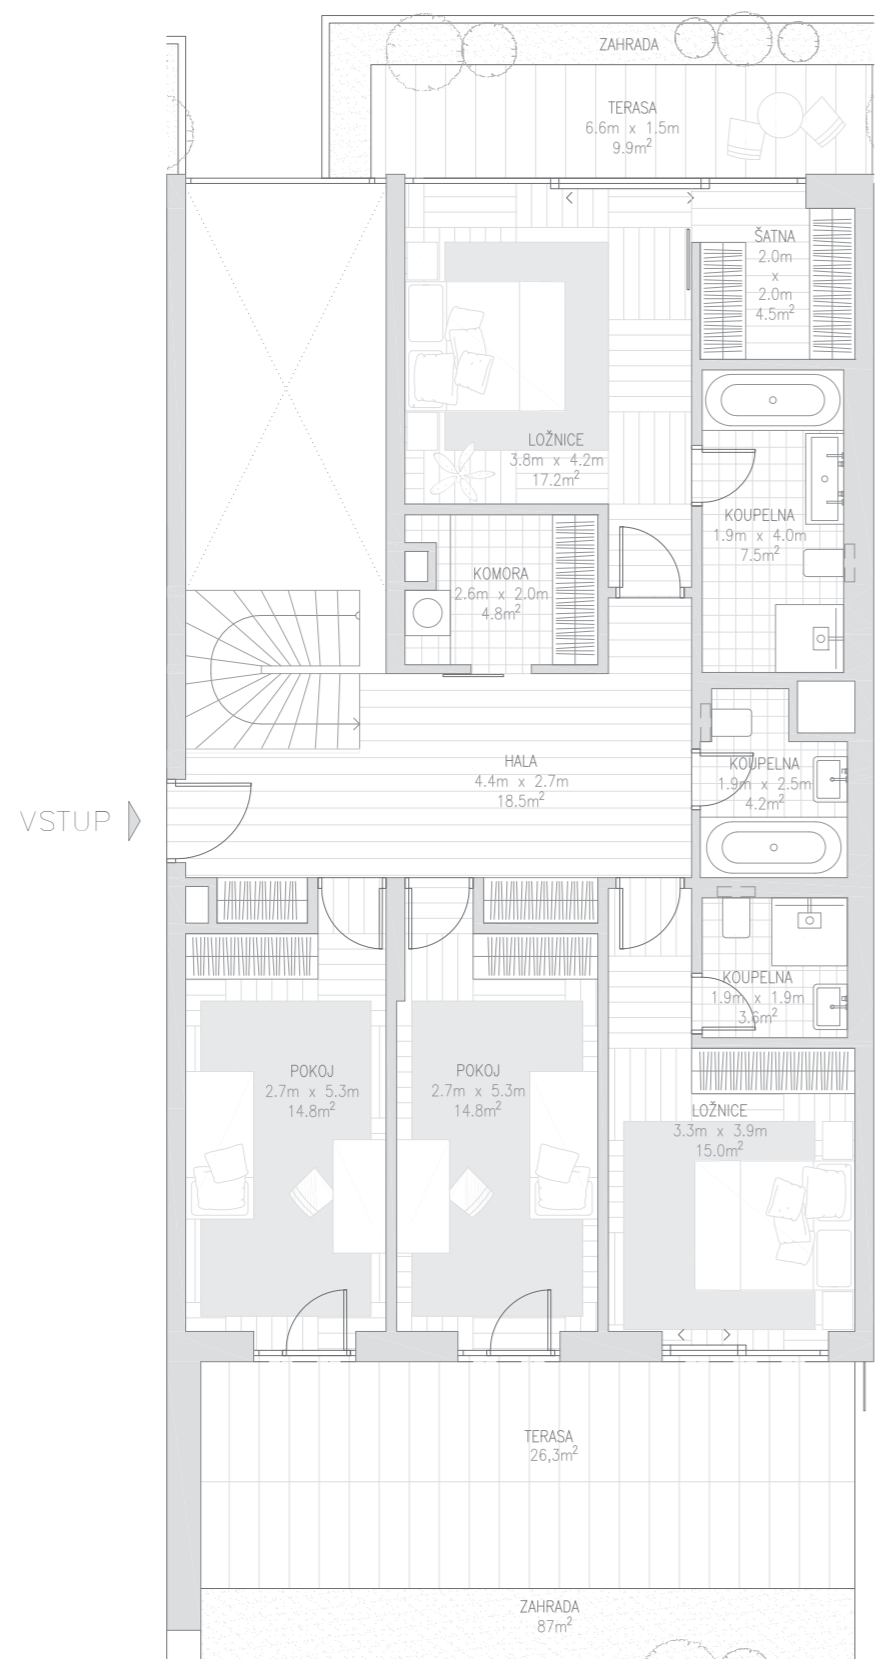

### LEGENDA MÍSTNOSTÍ

LOŽNICE .....	17,2 m <sup>2</sup>
LOŽNICE .....	15,0 m <sup>2</sup>
POKOJ.....	14,8 m <sup>2</sup>
POKOJ.....	14,8 m <sup>2</sup>
KOUPELNA .....	7,5 m <sup>2</sup>
KOUPELNA .....	4,2 m <sup>2</sup>
KOUPELNA .....	3,6 m <sup>2</sup>
KOMORA .....	4,8 m <sup>2</sup>
ŠATNA .....	4,5 m <sup>2</sup>
HALA.....	18,5 m <sup>2</sup>

ČISTÁ PODLAHOVÁ PLOCHA..... 104,9 m<sup>2</sup>

### VENKOVNÍ PLOCHA

TERASA.....	9,9 m <sup>2</sup>
TERASA.....	26,3 m <sup>2</sup>
ZAHRADA I. ....	87,0 m <sup>2</sup>
ZAHRADA II. ....	5,1 m <sup>2</sup>

**CELKOVÁ PLOCHA K ZASTAVĚNÍ 191,0 m<sup>2</sup>**

## KARTA JEDNOTKY

### DISPOZIČNÍ ŘEŠENÍ

*Developer*  
T.E Development Group s.r.o.  
Strakonická 1199/2d  
150 00 Praha  
www.t-e.cz

*Architekt projektu*  
Jestico + Whiles s.r.o.  
Štefánikova 43  
150 00 Praha 5  
www.jesticowhiles.com

*Zahradní architekt*  
Atelier Flera  
Kotevní 1277/2  
150 00 Praha 5  
www.flera.cz

### PŮDORYS / ŘEZ



Datum: 02/2017


Měřítko: 1:100

Formát výkresu: A3



**TE** PREMIUM  
DEVELOPMENT

**i** Plánky slouží pouze pro informaci a všechny výměry jsou přibližné. Přesné rozložení a velikosti se mohou lišit. Developer si vyhrazuje právo na změny a upřesnění bez předchozího upozornění.

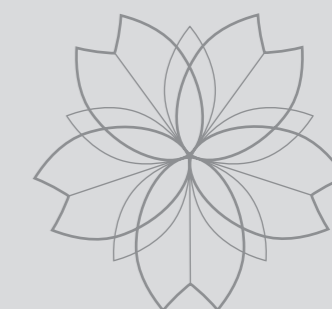

SAKURA

www.napomezi.com