


BYT / DUPLEX

0.05

5+kk

PODLAŽÍ

1PP

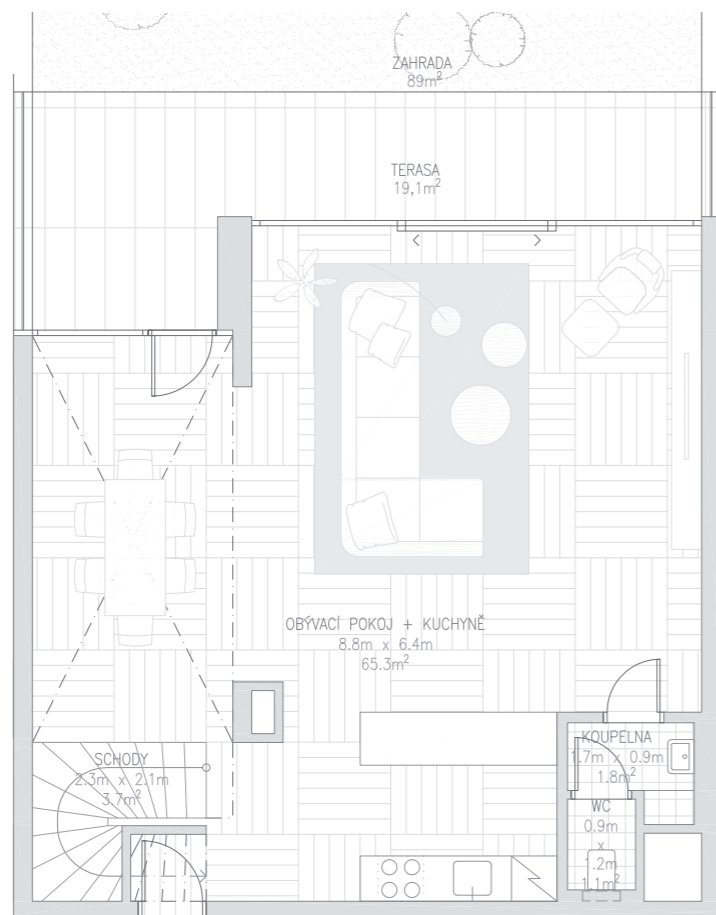

VSTUP

LEGENDA MÍSTNOSTÍ

OBÝVACÍ POKOJ + KUCHYŇÉ.....	65,3 m ²
KOUPELNA.....	1,8 m ²
WC.....	1,1 m ²
SCHODY.....	3,7 m ²

ČISTÁ PODLAHOVÁ PLOCHA..... 71,9 m²

VENKOVNÍ PLOCHA

TERASA.....	19,1 m ²
ZAHRADA.....	89,0 m ²

CELKOVÁ PLOCHA K ZASTAVĚNÍ 191,0 m²

PŮDORYS / ŘEZ



Datum: 02/2017

Měřítko: 1:100

Formát výkresu: A3

KARTA JEDNOTKY

DISPOZIČNÍ ŘEŠENÍ

Developer
T.E Development Group s.r.o.
Strakonická 1199/2d
150 00 Praha
www.t-e.cz

Architekt projektu
Jestic + Whiles s.r.o.
Štefánikova 43
150 00 Praha 5
www.jesticowhiles.com

Zahradní architekt
Atelier Flera
Kotevní 1277/2
150 00 Praha 5
www.flera.cz



TE PREMIUM
DEVELOPMENT

i Plánky slouží pouze pro informaci a všechny rozměry jsou přibližné. Přesné rozložení a velikosti se mohou lišit. Developer si vyhrazuje právo na změny a upřesnění bez předchozího upozornění.



www.napomezi.com