


BYT

1.02

3+kk

PODLAŽÍ

1NP

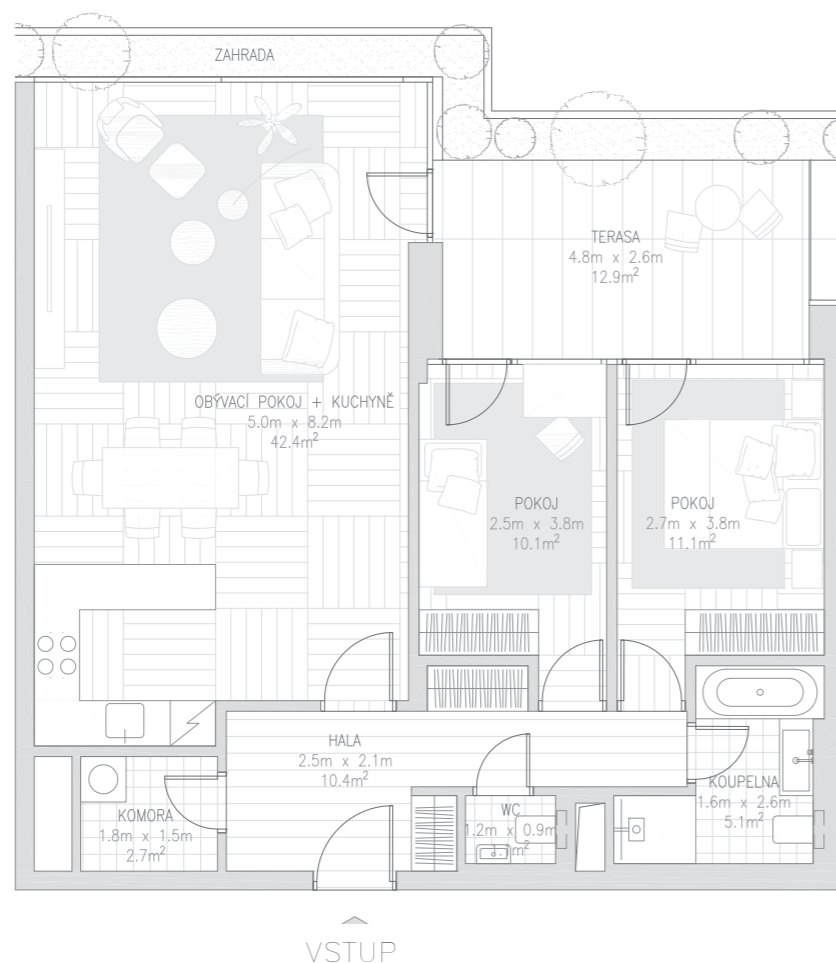

LEGENDA MÍSTNOSTÍ

OBÝVACÍ POKOJ + KUCHYŇĚ.....	42,4 m ²
KOUPELNA.....	5,1 m ²
HALA.....	10,4 m ²
KOMORA.....	2,7 m ²
WC.....	1,1 m ²
POKOJ.....	10,1 m ²
LOŽNICE.....	11,1 m ²

ČISTÁ PODLAHOVÁ PLOCHA.....82,9 m²

VENKOVNÍ PLOCHA

TERASA.....	12,9 m ²
ZAHRADA.....	7,1 m ²

CELKOVÁ PLOCHA K ZASTAVĚNÍ **89,0 m²**

PŮDORYS / ŘEZ



Datum: 02/2017

Měřítko: 1:100

Formát výkresu: A3

KARTA JEDNOTKY
DISPOZIČNÍ ŘEŠENÍ

Developer
T.E Development Group s.r.o.
Strakonická 1199/2d
150 00 Praha
www.t-e.cz

Architekt projektu
Jestico + Whiles s.r.o.
Štefánikova 43
150 00 Praha 5
www.jesticowhiles.com

Zahradní architekt
Atelier Flera
Kotevní 1277/2
150 00 Praha 5
www.flera.cz



T.E PREMIUM
DEVELOPMENT

i Plánky slouží pouze pro informaci a všechny rozměry jsou přibližné. Přesné rozložení a velikosti se mohou lišit. Developer si vyhrazuje právo na změny a upřesnění bez předchozího upozornění.

SAKURA

www.napomezi.com