


BYT

2.04

4+kk

PODLAŽÍ

2NP

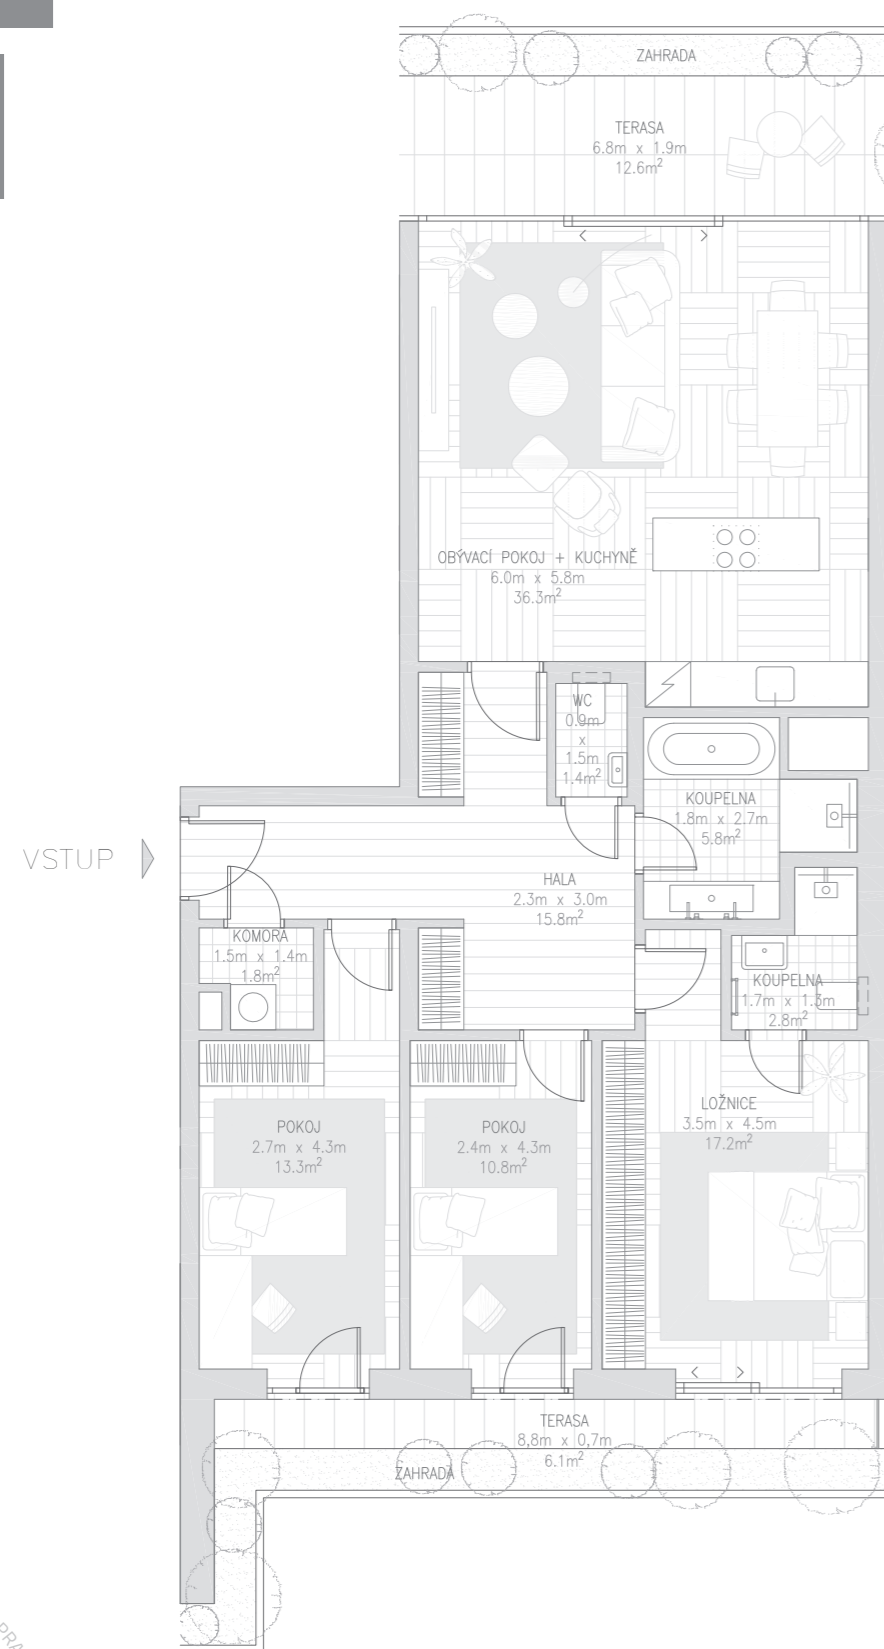

LEGENDA MÍSTNOSTÍ

OBÝVACÍ POKOJ + KUCHYŇĚ.....	36,3 m ²
KOUPELNA	5,8 m ²
KOUPELNA	2,8 m ²
HALA.....	15,8 m ²
KOMORA	1,8 m ²
WC	1,4 m ²
POKOJ.....	13,3 m ²
POKOJ.....	10,7 m ²
LOŽNICE	17,2 m ²

ČISTÁ PODLAHOVÁ PLOCHA..... 105,1 m²

VENKOVNÍ PLOCHA

TERASA.....	12,6 m ²
TERASA.....	6,1 m ²
ZAHRADA.....	11,3 m ²

CELKOVÁ PLOCHA K ZASTAVĚNÍ **113,0 m²**

PŮDORYS / ŘEZ



Datum: 02/2017

Měřítko: 1:100

Formát výkresu A3

KARTA JEDNOTKY
DISPOZIČNÍ ŘEŠENÍ

Developer
T.E Development Group s.r.o.
Strakonická 1199/2d
150 00 Praha
www.t-e.cz

Architekt projektu
Jestico + Whiles s.r.o.
Štefánikova 43
150 00 Praha 5
www.jesticowhiles.com

Zahradní architekt
Atelier Flera
Kotevní 1277/2
150 00 Praha 5
www.flera.cz



TE PREMIUM
DEVELOPMENT

i Plánky slouží pouze pro informaci a všechny výměry jsou přibližné. Přesné rozložení a velikosti se mohou lišit. Developer si vyhrazuje právo na změny a upřesnění bez předchozího upozornění.

SAKURA

www.napomezi.com