


BYT

2.07

3+kk

PODLAŽÍ

2NP

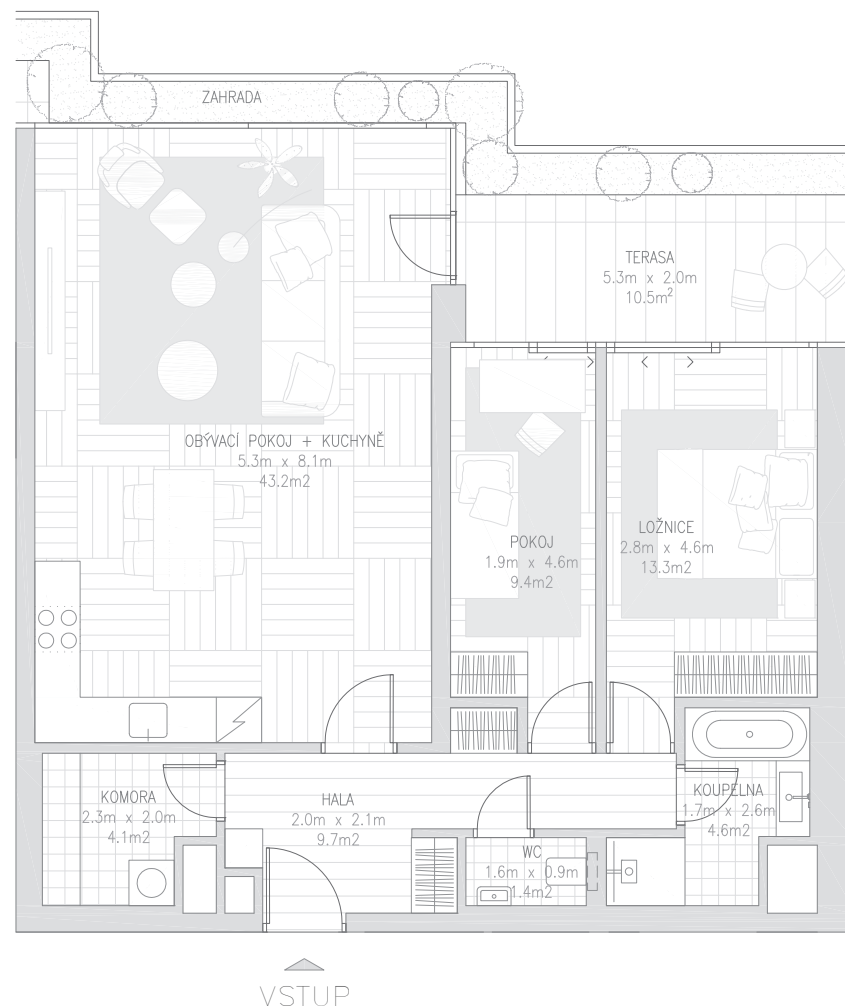

## LEGENDA MÍSTNOSTÍ

OBÝVACÍ POKOJ + KUCHYNĚ.....	43,2 m <sup>2</sup>
KOUPELNA .....	4,6 m <sup>2</sup>
HALA.....	9,7 m <sup>2</sup>
KOMORA .....	4,1 m <sup>2</sup>
WC.....	1,4 m <sup>2</sup>
POKOJ.....	9,4 m <sup>2</sup>
LOŽNICE .....	13,3 m <sup>2</sup>

ČISTÁ PODLAHOVÁ PLOCHA.....85,7 m<sup>2</sup>

## VENKOVNÍ PLOCHA

TERASA.....	10,5 m <sup>2</sup>
ZAHRADA.....	8,5 m <sup>2</sup>

CELKOVÁ PLOCHA K ZASTAVĚNÍ **93,0 m<sup>2</sup>**

## PŮDORYS / ŘEZ



Datum: 02/2017

Měřítko: 1:100

Formát výkresu: A3

KARTA JEDNOTKY  
DISPOZIČNÍ ŘEŠENÍ

Developer  
T.E Development Group s.r.o.  
Strakonická 1199/2d  
150 00 Praha  
www.t-e.cz

Architekt projektu  
Jestico + Whiles s.r.o.  
Štefánikova 43  
150 00 Praha 5  
www.jesticowhiles.com

Zahradní architekt  
Atelier Flera  
Kotevní 1277/2  
150 00 Praha 5  
www.flera.cz

