


BYT

2.09

2+kk

PODLAŽÍ

2NP

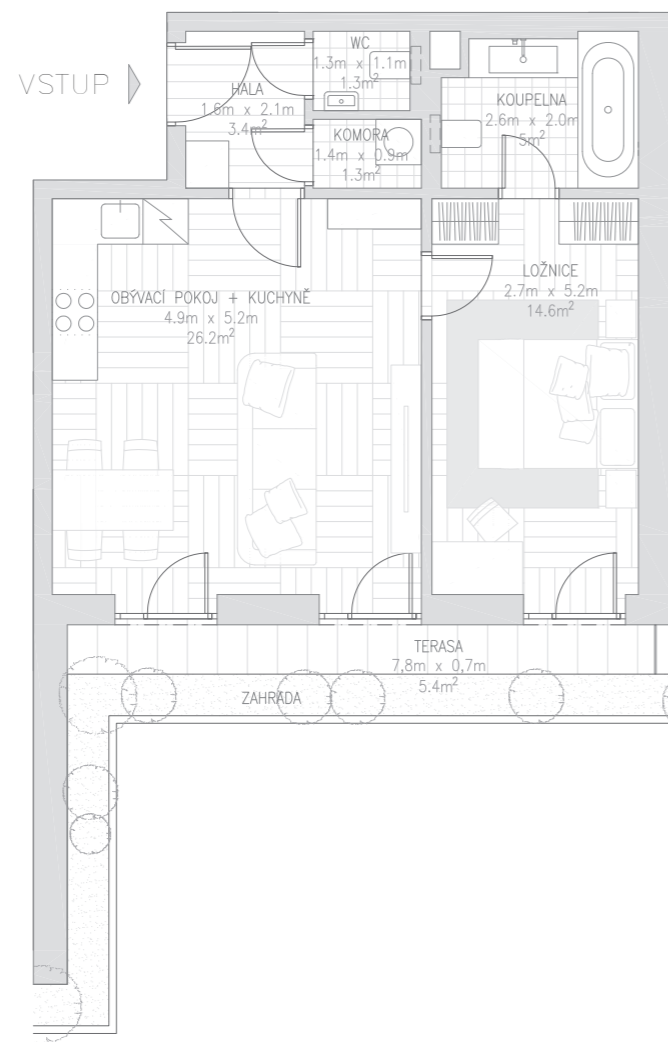

## LEGENDA MÍSTNOSTÍ

OBÝVACÍ POKOJ + KUCHYNĚ.....	26,2 m <sup>2</sup>
KOUPELNA .....	5,0 m <sup>2</sup>
HALA.....	3,4 m <sup>2</sup>
KOMORA .....	1,3 m <sup>2</sup>
WC.....	1,3 m <sup>2</sup>
LOŽNICE .....	14,6 m <sup>2</sup>

ČISTÁ PODLAHOVÁ PLOCHA..... 51,8 m<sup>2</sup>

## VENKOVNÍ PLOCHA

TERASA.....	5,4 m <sup>2</sup>
ZAHRADA.....	6,6 m <sup>2</sup>

**CELKOVÁ PLOCHA K ZASTAVĚNÍ 55,0 m<sup>2</sup>**KARTA JEDNOTKY  
DISPOZIČNÍ ŘEŠENÍ

*Developer*  
T.E Development Group s.r.o.  
Strakonická 1199/2d  
150 00 Praha  
www.t-e.cz

*Architekt projektu*  
Jestico + Whiles s.r.o.  
Štefánikova 43  
150 00 Praha 5  
www.jesticowhiles.com

*Zahradní architekt*  
Atelier Flera  
Kotěvní 1277/2  
150 00 Praha 5  
www.flera.cz

## PŮDORYS / ŘEZ



Datum: 02/2017

Měřítko: 1:100

Formát výkresu: A3

