


BYT

3.01

4+kk

PODLAŽÍ

3NP

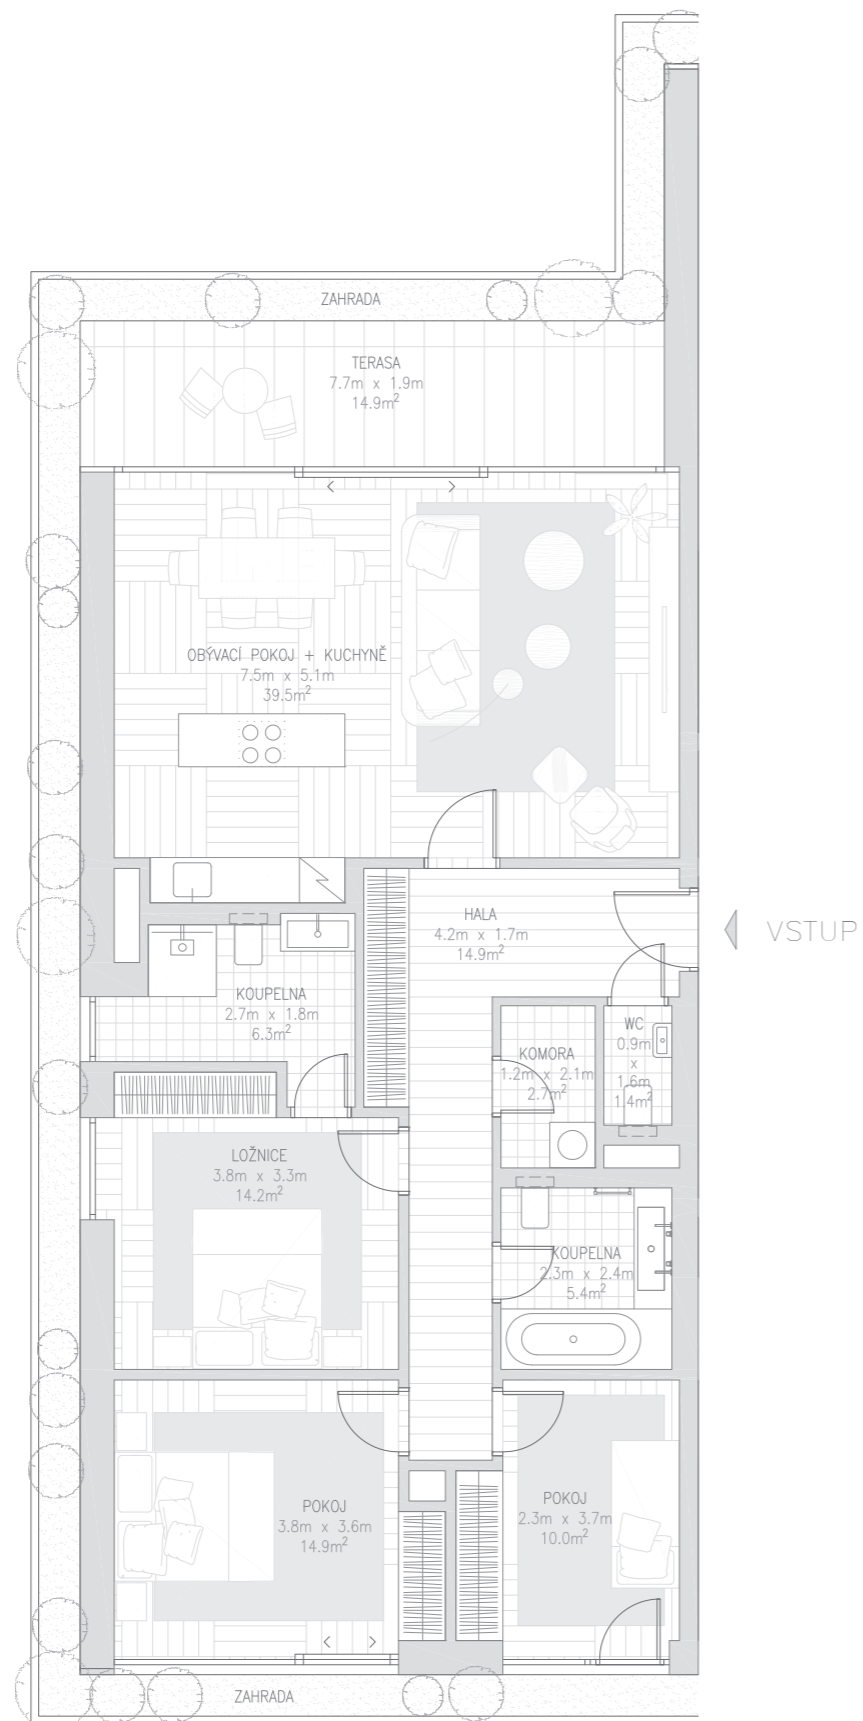

LEGENDA MÍSTNOSTÍ

OBÝVACÍ POKOJ + KUCHYNĚ.....	39,5 m ²
KOUPELNA	6,3 m ²
KOUPELNA	5,4 m ²
HALA.....	14,9 m ²
KOMORA	2,7m ²
WC	1,4 m ²
LOŽNICE	14,2 m ²
POKOJ.....	14,9 m ²
POKOJ.....	10,0 m ²

ČISTÁ PODLAHOVÁ PLOCHA..... 109,1 m²

VENKOVNÍ PLOCHA

TERASA.....	14,9 m ²
ZAHRADA.....	13,1 m ²

CELKOVÁ PLOCHA K ZASTAVĚNÍ **118,0 m²**

Developer
T.E Development Group s.r.o.
Strakonická 1199/2d
150 00 Praha
www.t-e.cz

Architekt projektu
Jestico + Whiles s.r.o.
Štefánikova 43
150 00 Praha 5
www.jesticowhiles.com

Zahradní architekt
Atelier Flera
Kotevní 1277/2
150 00 Praha 5
www.flera.cz

PŮDORYS / ŘEZ



Datum: 02/2017

Měřítko: 1:100

Formát výkresu A3



TE PREMIUM
DEVELOPMENT

i Plánky slouží pouze pro informaci a všechny výměry jsou přibližné. Přesné rozložení a velikosti se mohou lišit. Developer si vyhrazuje právo na změny a upřesnění bez předchozího upozornění.

SAKURA

www.napomezi.com