


BYT

3.13

3+kk

PODLAŽÍ

3NP

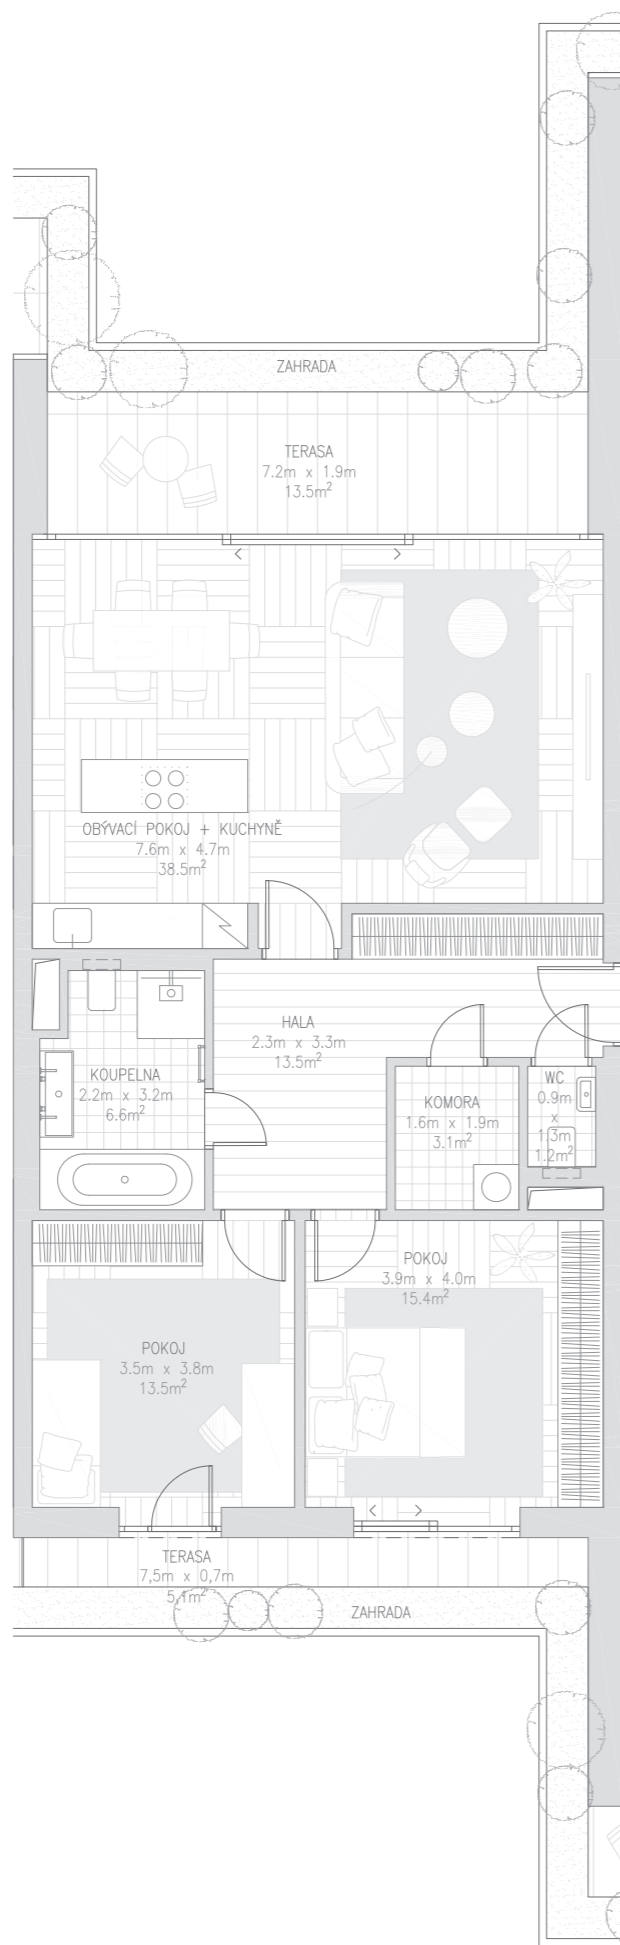

## LEGENDA MÍSTNOSTÍ

OBÝVACÍ POKOJ + KUCHYNĚ.....	38,5 m <sup>2</sup>
KOUPELNA.....	6,6 m <sup>2</sup>
HALA.....	13,5 m <sup>2</sup>
KOMORA.....	3,1 m <sup>2</sup>
WC.....	1,2 m <sup>2</sup>
POKOJ.....	13,5 m <sup>2</sup>
POKOJ.....	15,4 m <sup>2</sup>

ČISTÁ PODLAHOVÁ PLOCHA.....91,8 m<sup>2</sup>

## VENKOVNÍ PLOCHA

TERASA.....	13,5 m <sup>2</sup>
TERASA.....	5,1 m <sup>2</sup>
ZAHRADA.....	12,4 m <sup>2</sup>

CELKOVÁ PLOCHA K ZASTAVĚNÍ **98,0 m<sup>2</sup>**

## PŮDORYS / ŘEZ



Datum: 02/2017

Měřítko: 1:100

Formát výkresu: A3

KARTA JEDNOTKY  
DISPOZIČNÍ ŘEŠENÍ

Developer  
T.E Development Group s.r.o.  
Strakonická 1199/2d  
150 00 Praha  
www.t-e.cz

Architekt projektu  
Jestico + Whiles s.r.o.  
Štefánikova 43  
150 00 Praha 5  
www.jesticowhiles.com

Zahradní architekt  
Atelier Flera  
Kotěvní 1277/2  
150 00 Praha 5  
www.flera.cz



**TE** PREMIUM  
DEVELOPMENT

**i** Plánky slouží pouze pro informaci a všechny výměry jsou přibližné. Přesné rozložení a velikosti se mohou lišit. Developer si vyhrazuje právo na změny a upřesnění bez předchozího upozornění.



www.napomezi.com