


BYT

4.06

4+kk

PODLAŽÍ

4NP

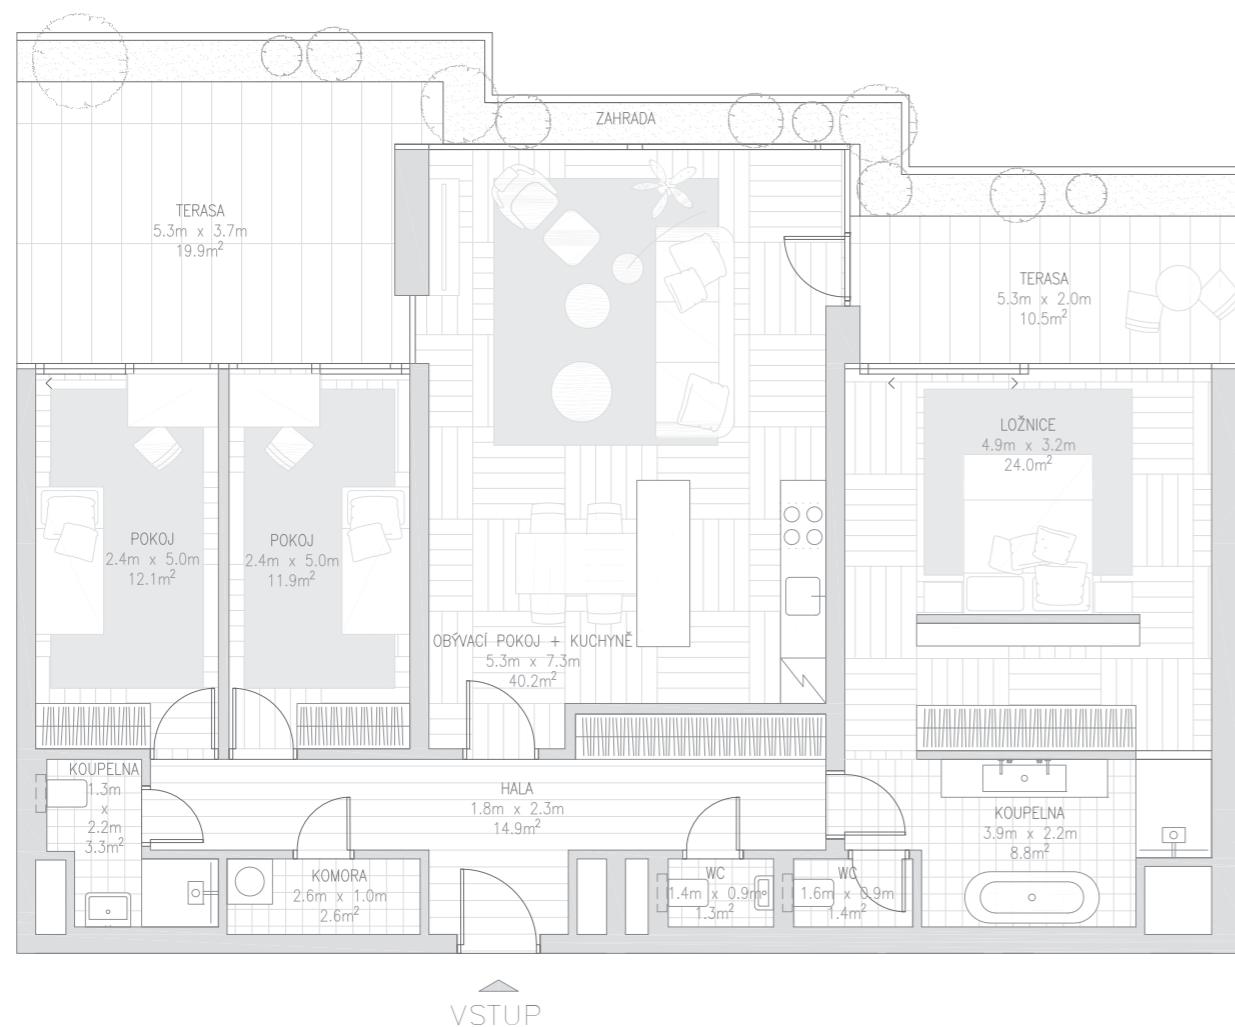

LEGENDA MÍSTNOSTÍ

OBÝVACÍ POKOJ + KUCHYNĚ.....	40,2 m ²
KOUPELNA	3,3 m ²
KOUPELNA	8,8 m ²
HALA.....	14,9 m ²
KOMORA	2,6 m ²
WC	1,3 m ²
WC	1,4 m ²
LOŽNICE	24,0 m ²
POKOJ.....	12,1 m ²
POKOJ.....	11,9 m ²

ČISTÁ PODLAHOVÁ PLOCHA..... 120,5 m²

VENKOVNÍ PLOCHA

TERASA.....	19,9 m ²
TERASA.....	10,5 m ²
ZAHRADA.....	13,6 m ²

CELKOVÁ PLOCHA K ZASTAVĚNÍ

132,0 m²

PŮDORYS / ŘEZ



Datum:

02/2017

Měřítko:

1:100

Formát výkresu

A3



T.E PREMIUM DEVELOPMENT




Plánky slouží pouze pro informaci a všechny výměry jsou přibližné. Přesné rozložení a velikosti se mohou lišit. Developer si vyhrazuje právo na změny a upřesnění bez předchozího upozornění.

KARTA JEDNOTKY
DISPOZIČNÍ ŘEŠENÍ

Developer
T.E Development Group s.r.o.
Strakonická 1199/2d
150 00 Praha
www.t-e.cz

Architekt projektu
Jestico + Whiles s.r.o.
Štefánikova 43
150 00 Praha 5
www.jesticowhiles.com

Zahradní architekt
Atelier Flera
Kotevní 1277/2
150 00 Praha 5
www.flera.cz

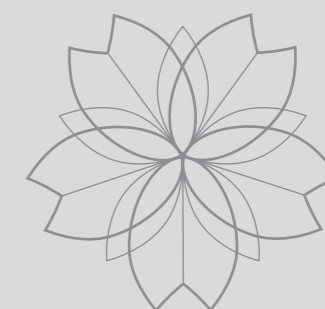

SAKURA

www.napomezi.com