


BYT

5.03

4+kk

PODLAŽÍ

5NP

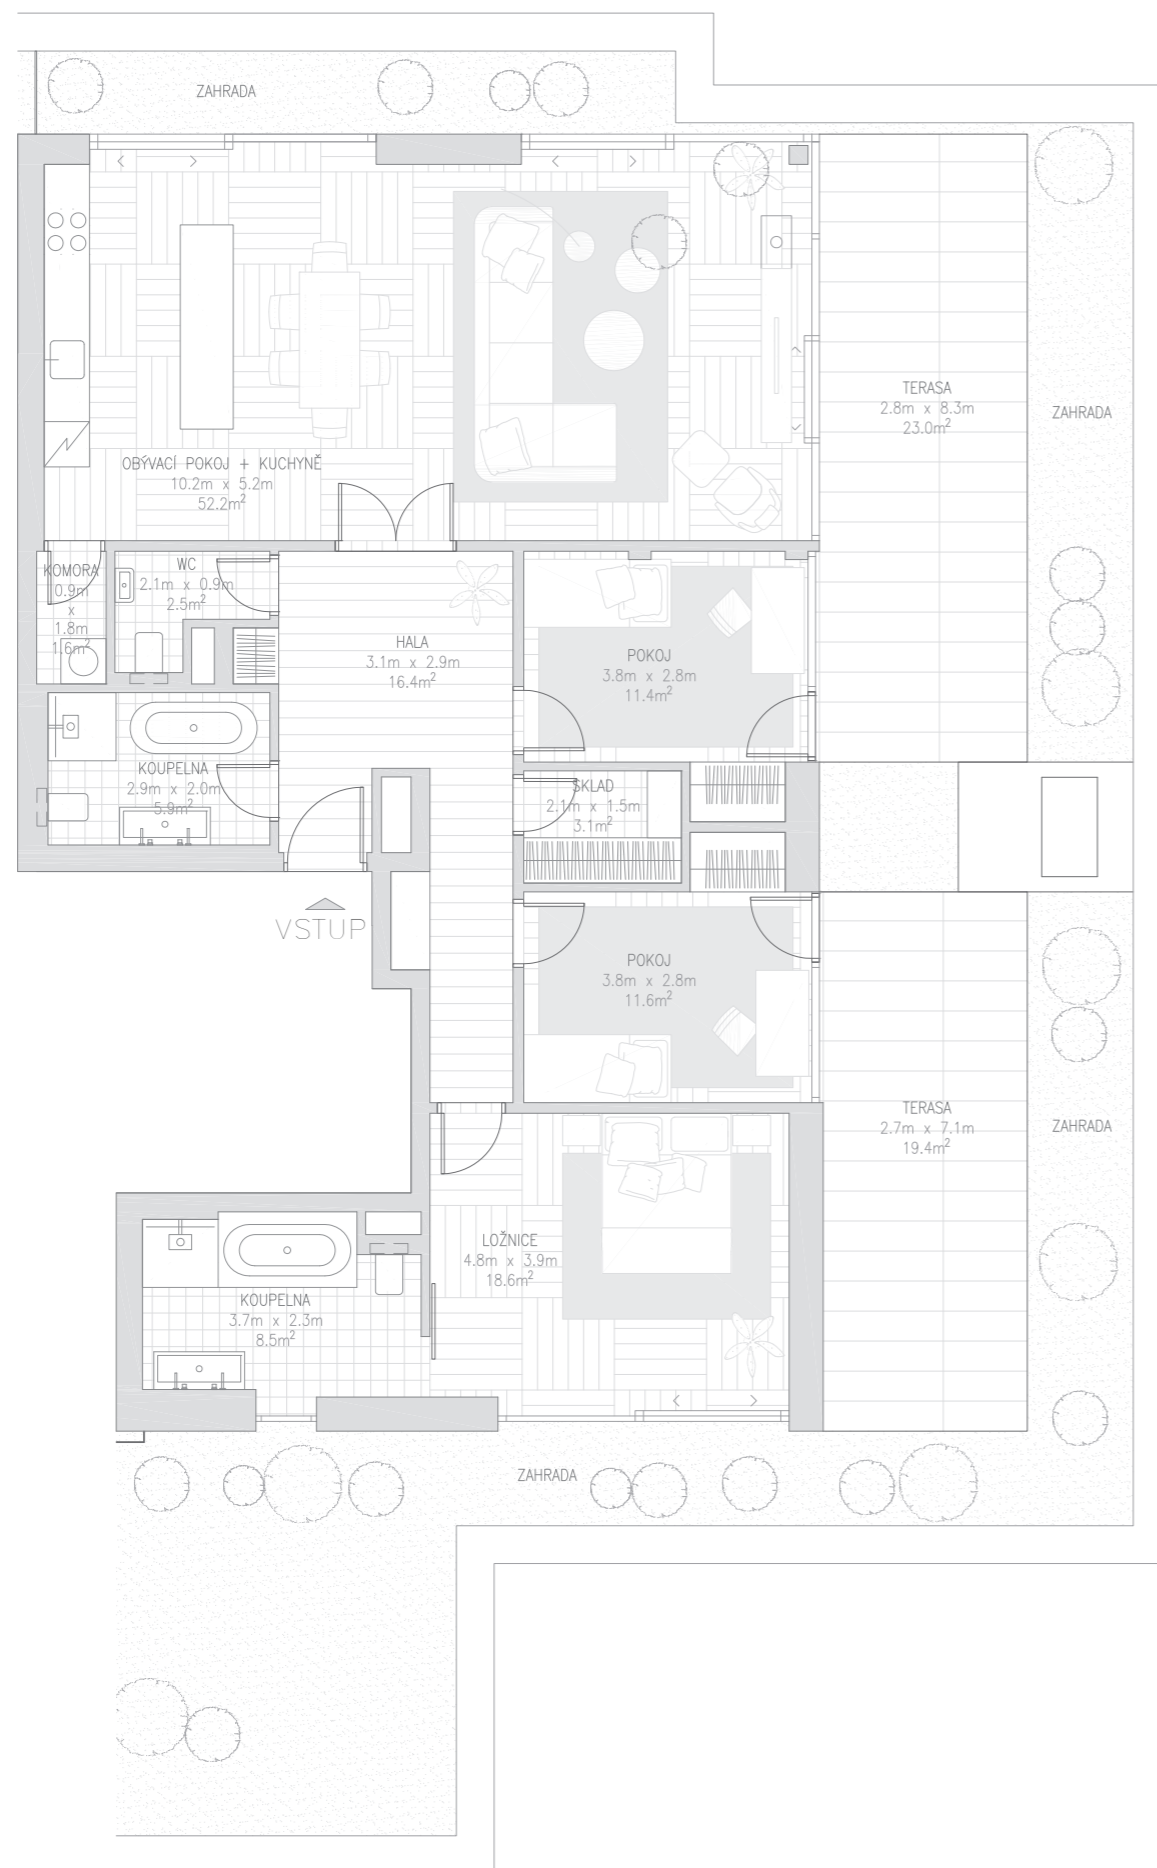

LEGENDA MÍSTNOSTÍ

OBÝVACÍ POKOJ + KUCHYNĚ.....	52,2 m ²
KOUPELNA	5,9 m ²
KOUPELNA	8,5 m ²
HALA.....	16,4 m ²
KOMORA	1,6 m ²
SKLAD	3,1 m ²
WC.....	2,5 m ²
LOŽNICE	18,6 m ²
POKOJ.....	11,4 m ²
POKOJ.....	11,6 m ²

ČISTÁ PODLAHOVÁ PLOCHA..... 131,8 m²

VENKOVNÍ PLOCHA

TERASA.....	23,0 m ²
TERASA.....	19,4 m ²
ZAHRADA.....	73,6 m ²

CELKOVÁ PLOCHA K ZASTAVĚNÍ **142,0 m²**

PŮDORYS / ŘEZ



Datum: 02/2017

Měřítko: 1:100

Formát výkresu: A3

KARTA JEDNOTKY
DISPOZIČNÍ ŘEŠENÍ

Developer
T.E Development Group s.r.o.
Strakonická 1199/2d
150 00 Praha
www.t-e.cz

Architekt projektu
Jestico + Whiles s.r.o.
Štefánikova 43
150 00 Praha 5
www.jesticowhiles.com

Zahradní architekt
Atelier Flera
Kotěvní 1277/2
150 00 Praha 5
www.flera.cz



TE PREMIUM
DEVELOPMENT

i Plány slouží pouze pro informaci a všechny výměry jsou přibližné. Přesné rozložení a velikosti se mohou lišit. Developer si vyhrazuje právo na změny a upřesnění bez předchozího upozornění.

SAKURA

www.napomezi.com